


DenkStätte Weiße Rose

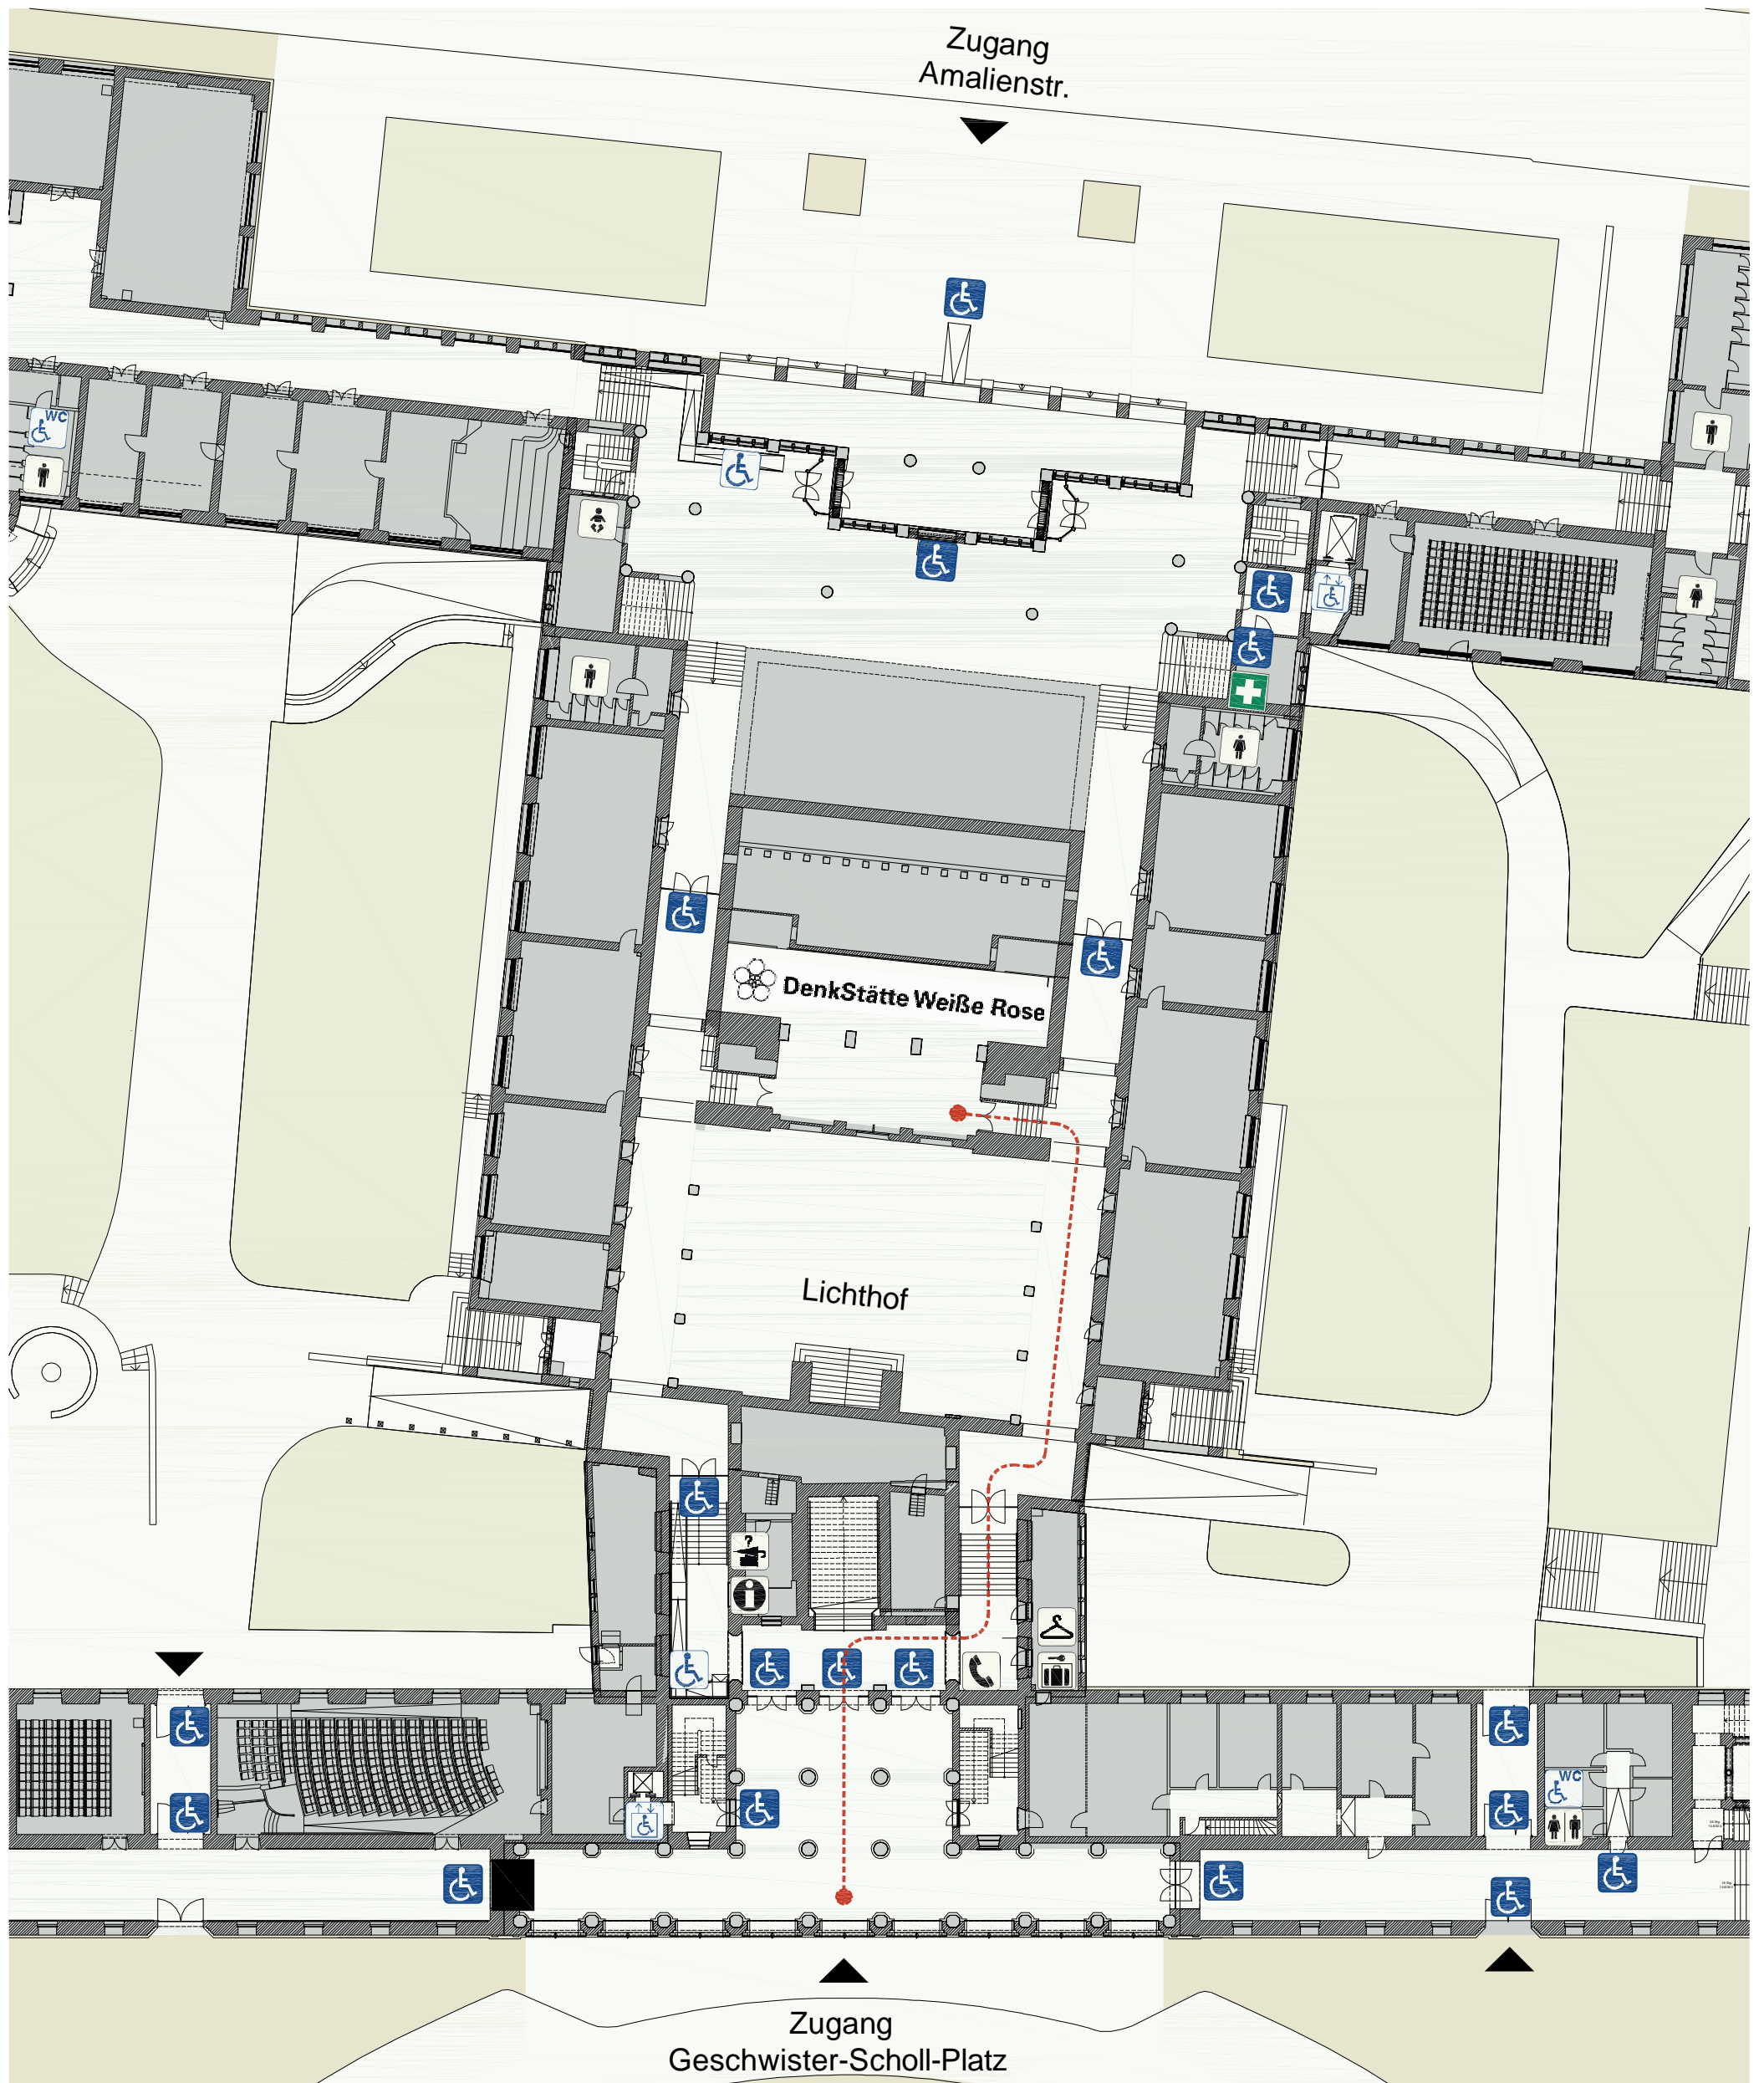

LMU

LUDWIG-
MAXIMILIANS-
UNIVERSITÄT
MÜNCHEN

Plan erstellt durch:
Referat IV.1 (Planung, Bau, Bewirtschaftung)
Georgenstr. 7
80799 München


Bauwerk,
Geschwister-Scholl-Platz 1

Geschoss:
EG, 1. ZUG

Planinhalt:
GR Weiße Rose

Plotdatum:
23.05.2011

Maßstab:
Nein

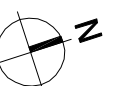

Hinweis: Ref. IV.1 stellt die Planunterlagen zur Verfügung. Aus Gründen der Übersichtlichkeit sind nur öffentliche Bereiche dargestellt. Wir weisen ausdrücklich darauf hin, dass die Pläne keinen Anspruch auf maßliche Richtigkeit sowie Vollständigkeit erheben und jeweiligen Benutzer eigenverantwortlich zu prüfen sind. Bei Unstimmigkeiten bitten wir, uns entsprechend zu informieren. Ergänzende Auskünfte zur Barrierefreiheit finden Sie im Internet unter dem Link www.lmu.de/barrierefrei.